


**Wichtiger Hinweis !**  
Gemäß § 3 des Grundbuchanlegungsgesetzes dient die Darstellung der Katastralmappe lediglich zur Veranschaulichung der Lage der Liegenschaften im Zusammenhang mit den Anrainergrundstücken. Die Gemeinde übernimmt daher keinerlei Haftung gegenüber der Datengenauigkeit und der Rechtssicherheit!

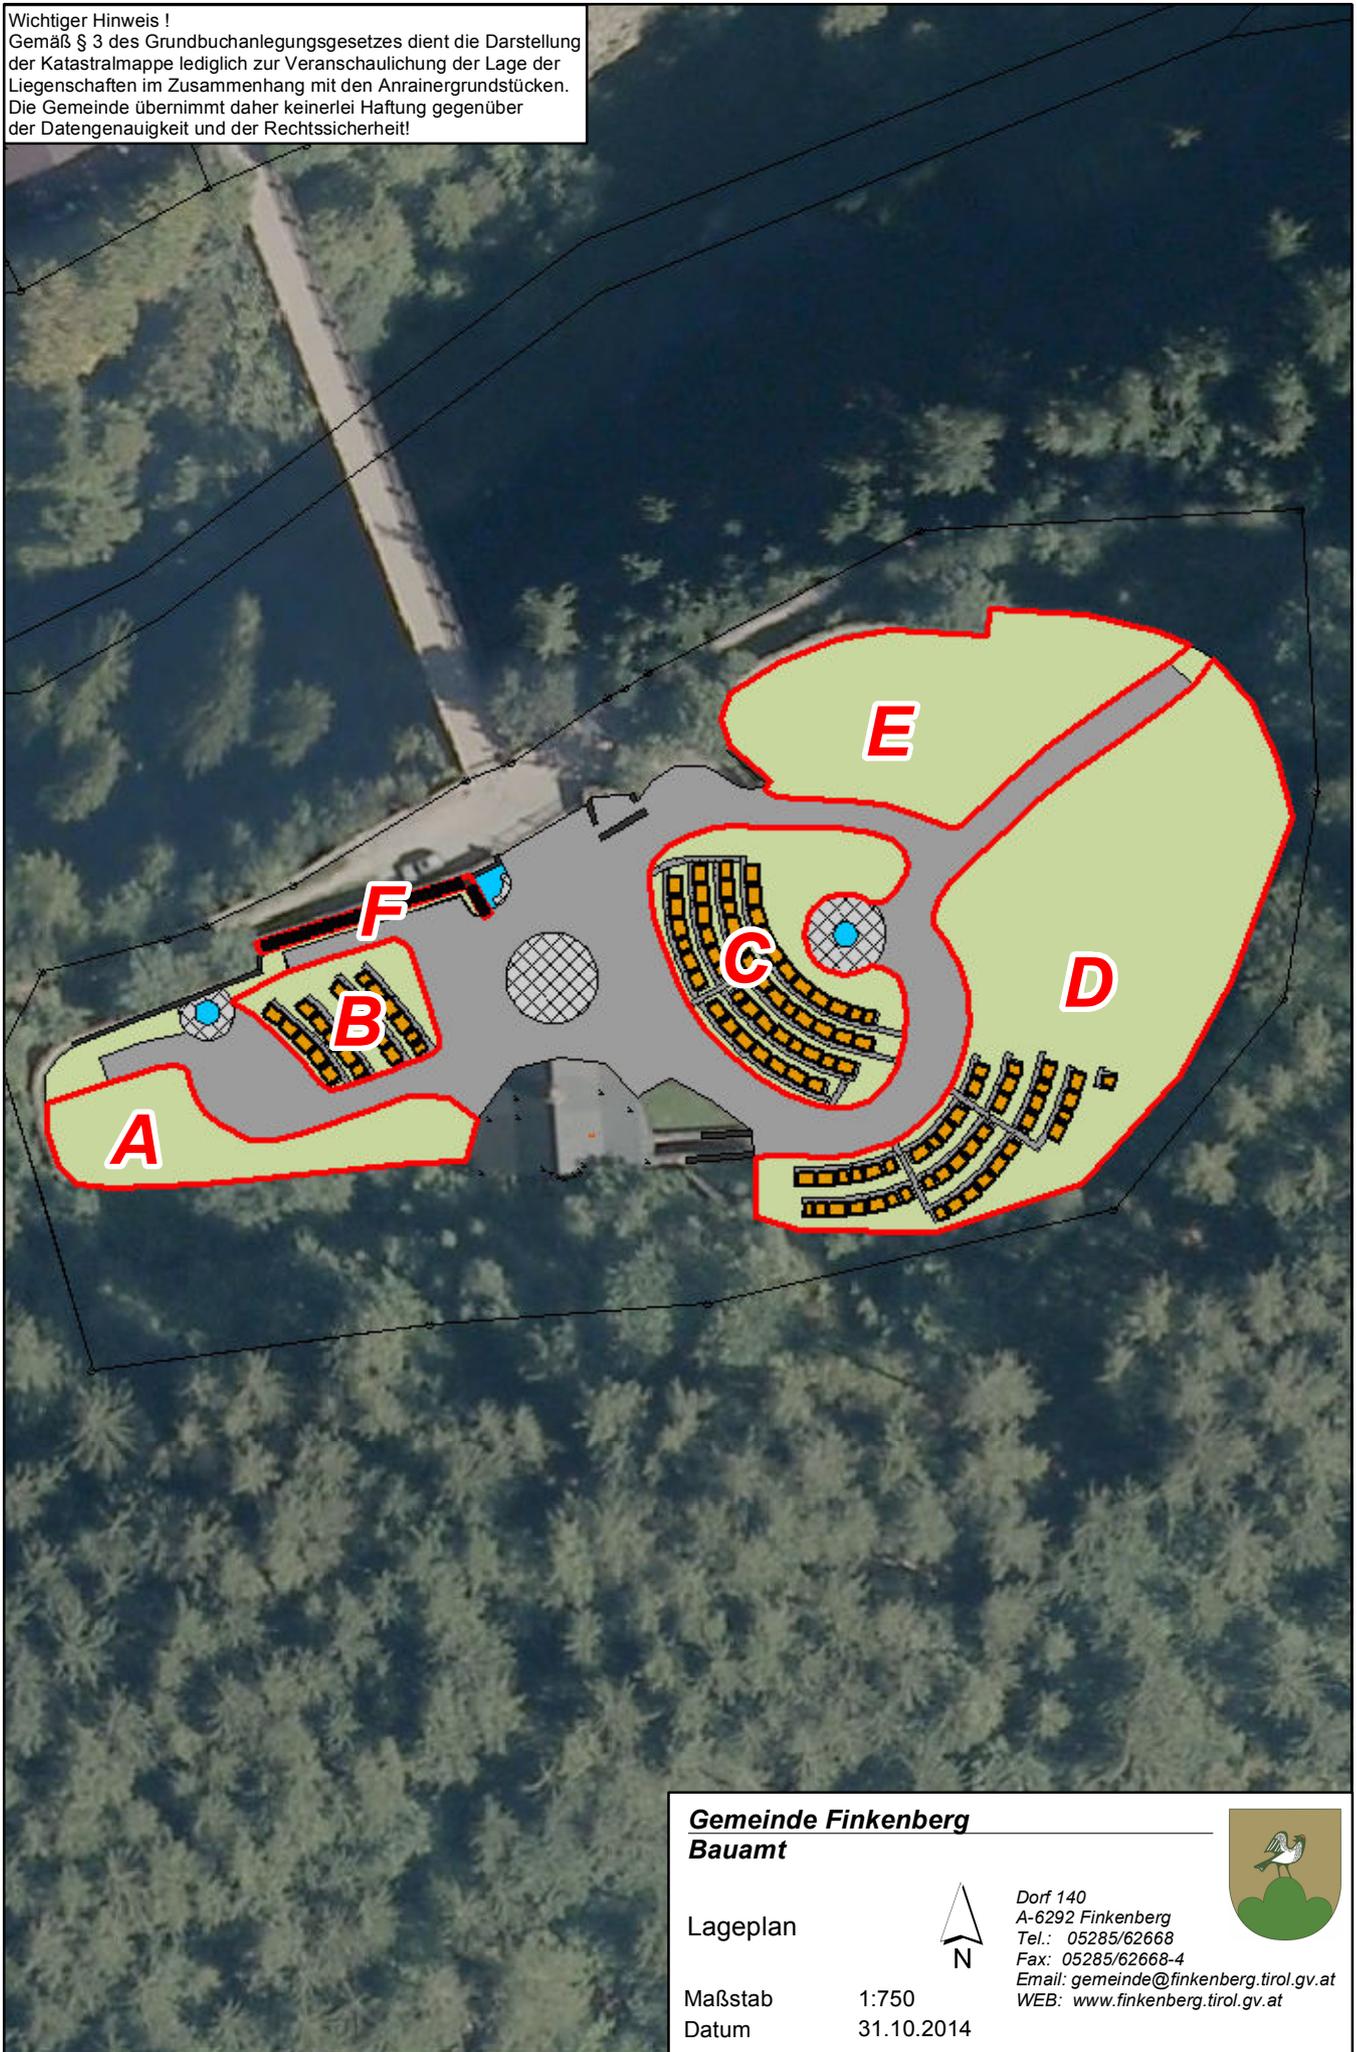

**Gemeinde Finkenberg**  
**Bauamt**

Lageplan

Maßstab

Datum



1:750

31.10.2014

Dorf 140  
A-6292 Finkenberg  
Tel.: 05285/62668  
Fax: 05285/62668-4  
Email: [gemeinde@finkenberg.tirol.gv.at](mailto:gemeinde@finkenberg.tirol.gv.at)  
WEB: [www.finkenberg.tirol.gv.at](http://www.finkenberg.tirol.gv.at)

